

# 宗地图

单位: m, m<sup>2</sup>


宗地代码:

图幅号: F49 G 040075

宗地面积: 631.00平方米

土地权利人: 开平市三埠街仁亲经济联合社

土地座落: 开平市三埠街道仁亲经济联合社“狮山脚”(土名)

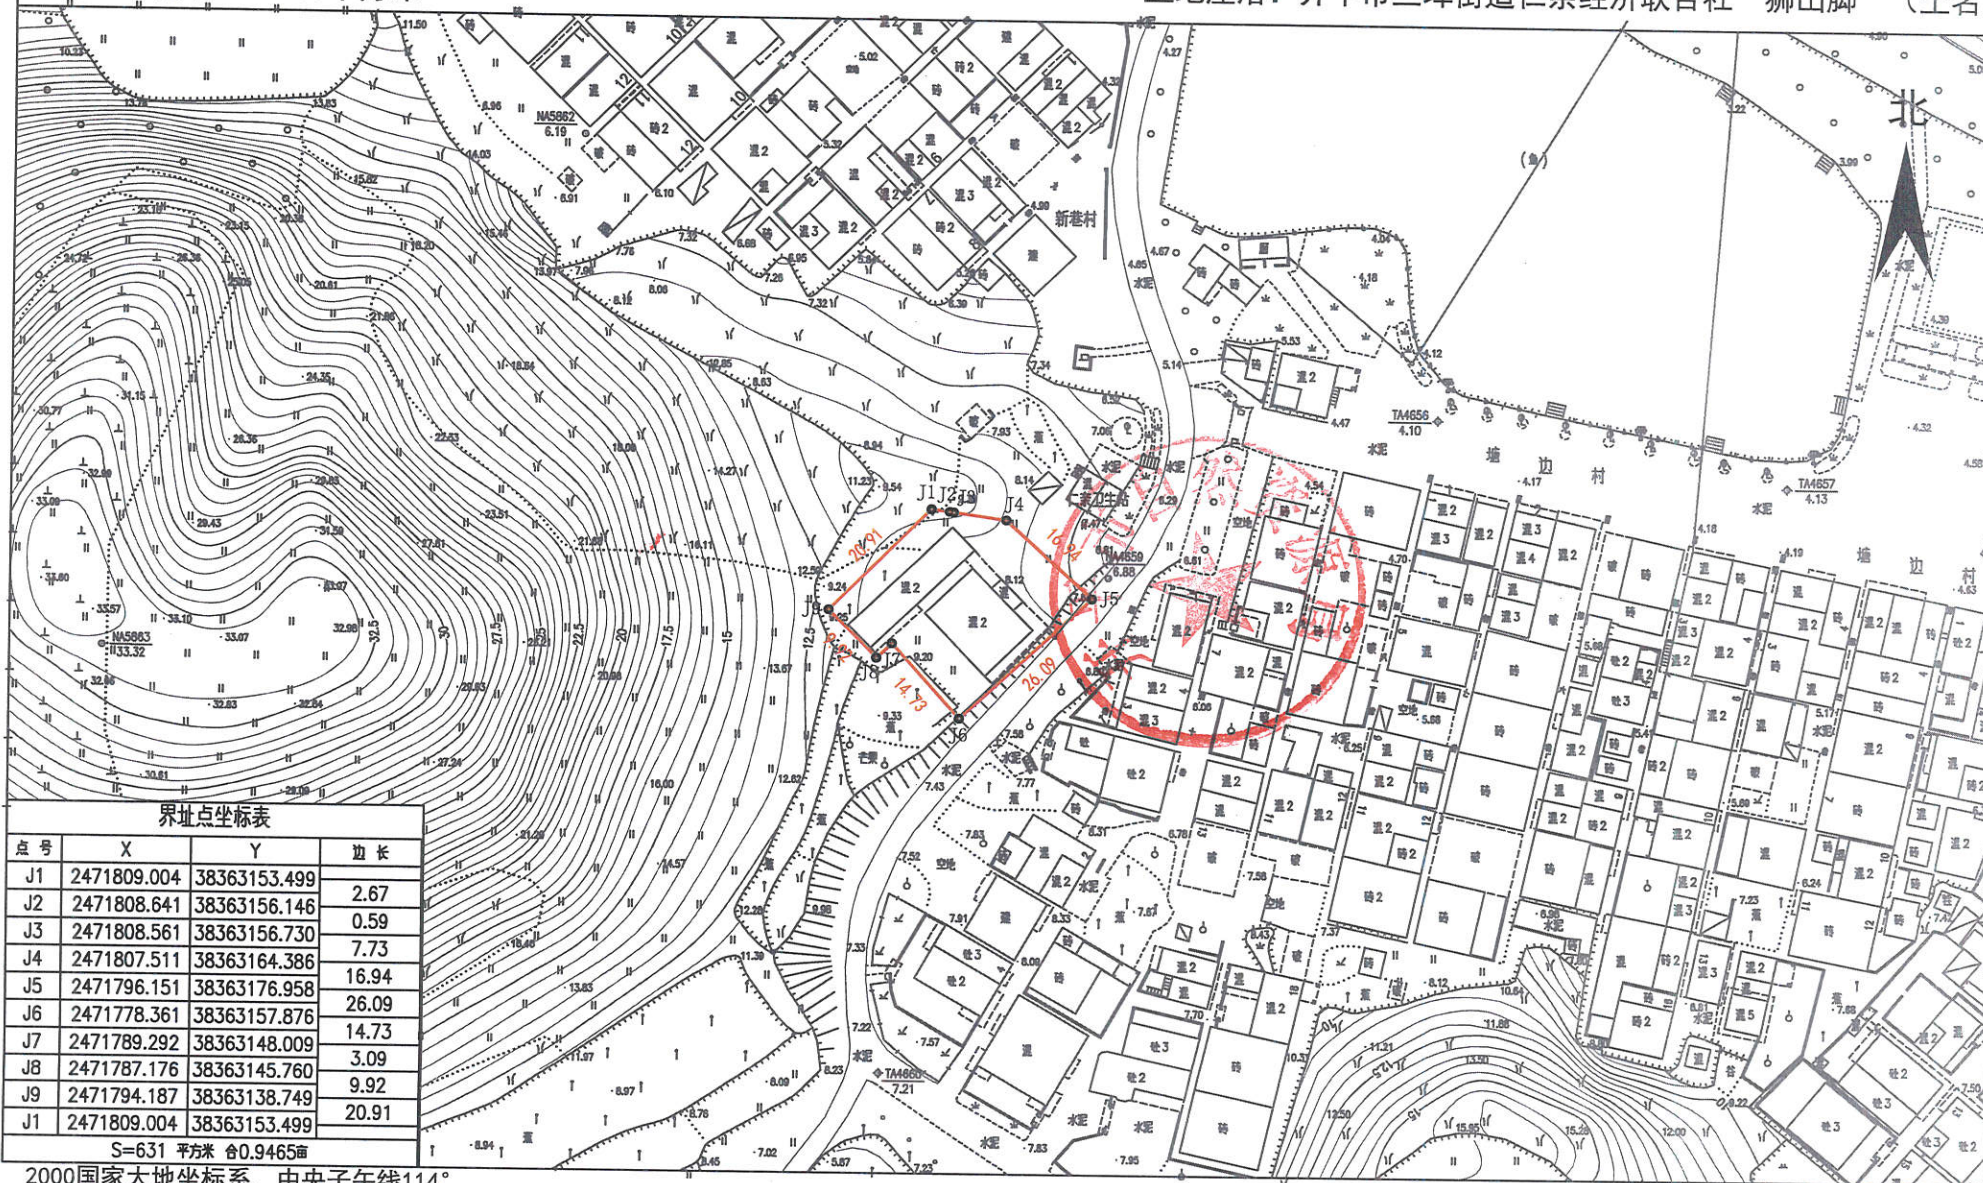

界址点坐标表

点号	X	Y	边长
J1	2471809.004	38363153.499	2.67
J2	2471808.641	38363156.146	0.59
J3	2471808.561	38363156.730	7.73
J4	2471807.511	38363164.386	16.94
J5	2471796.151	38363176.958	26.09
J6	2471778.361	38363157.876	14.73
J7	2471789.292	38363148.009	3.09
J8	2471787.176	38363145.760	9.92
J9	2471794.187	38363138.749	20.91
J1	2471809.004	38363153.499	

S=631 平方米 合0.9465亩

2000国家大地坐标系, 中央子午线114°

1985年国家高程基准, 等高距0.5米

1:1000